

МАЧТА ОСВЕТИТЕЛЬНАЯ MW 14-20/4

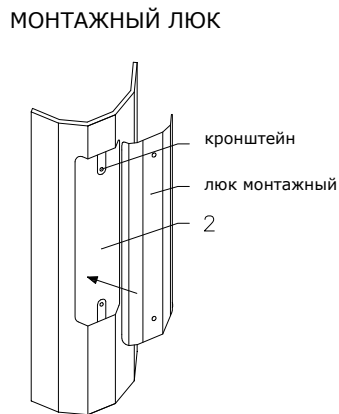
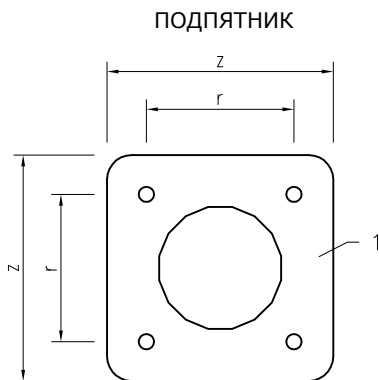
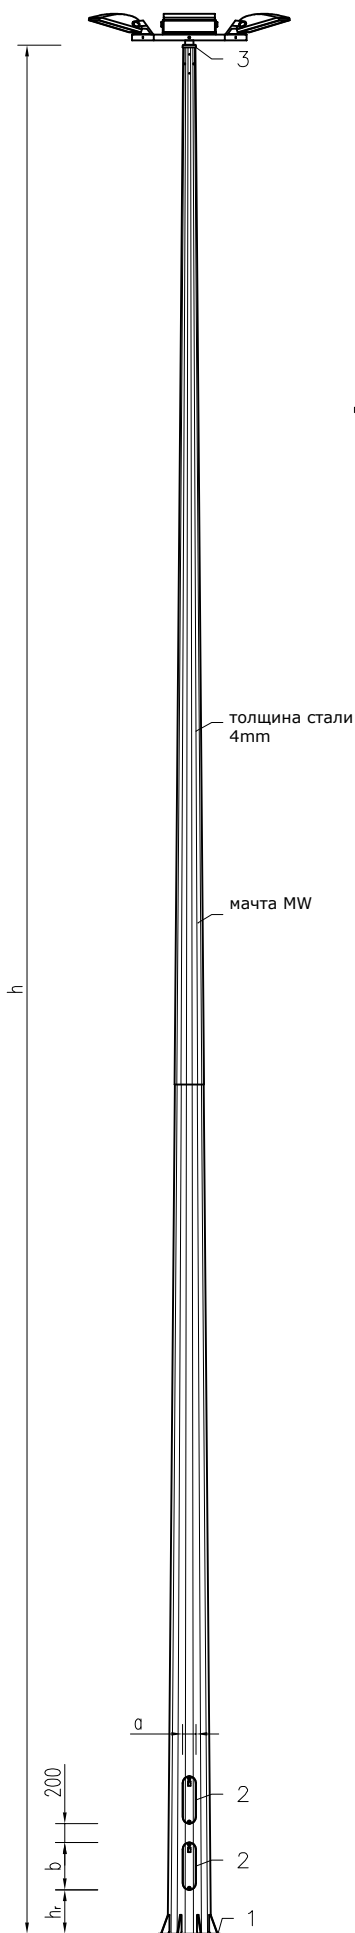


Таблица расчетов

название	максимальная масса прожекторов [kg]	допустимая боковая поверхность прибора [m ²]		
		ветровая зона		
		I	II	III <small>400м.п.р.</small>
MW 14/4	100	3,72	2,50	3,04
MW 16/4	100	3,54	2,33	2,86
MW 18/4	100	3,38	2,15	2,69
MW 20/4	100	3,36	2,08	2,65

Мачты освещения

название	h [m]	подпятник		hr [mm]	ниша		фундамент
		r [mm]	z [mm]		a [mm]	b [mm]	
MW 14/4	14	400	600	500	120	500	F-5/1-16
MW 16/4	16	400	600	500	120	500	F-5/1-16
MW 18/4	18	400	600	500	120	500	F-5/1-18
MW 20/4	20	-	-	500	120	500	tel.

ИНФОРМАЦИЯ:

СТАЛЬ ОЦИНКОВАННАЯ: S355, S235
 АНТИКОРРОЗИЙНАЯ ОБРАБОТКА СПОСОБОМ ЦИНКОВАНИЯ
 ФИРМА ELMONTER-OSWIETLENIE ОСТАВЛЯЕТ ЗА СОБОЙ ПРАВО
 ВНОСИТЬ ИЗМЕНЕНИЕ В КОНСТРУКЦИЮ МАЧТЫ
 МАЧТА ДЛЯ УСТАНОВКИ В 1 ВЕТРОВОЙ ЗОНЕ
 МАКСИМАЛЬНОЕ КОЛИЧЕСТВО ПРОЖЕКТОРОВ 9X2000W



освещение
 энергетика
 конструкции стальные

ELMONTER-OSWIETLENIE
 Polska ul.Przemysłowa 1 62-410 Zagorow
 tel. +48(063)2748443 fax. +48(063)2761011
 info@elmonter.pl www.elmonter.pl
 представительство в Украине
 www.elmont.com.ua